





KAVEL 7

NOORD

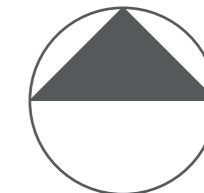

schaal 1:200

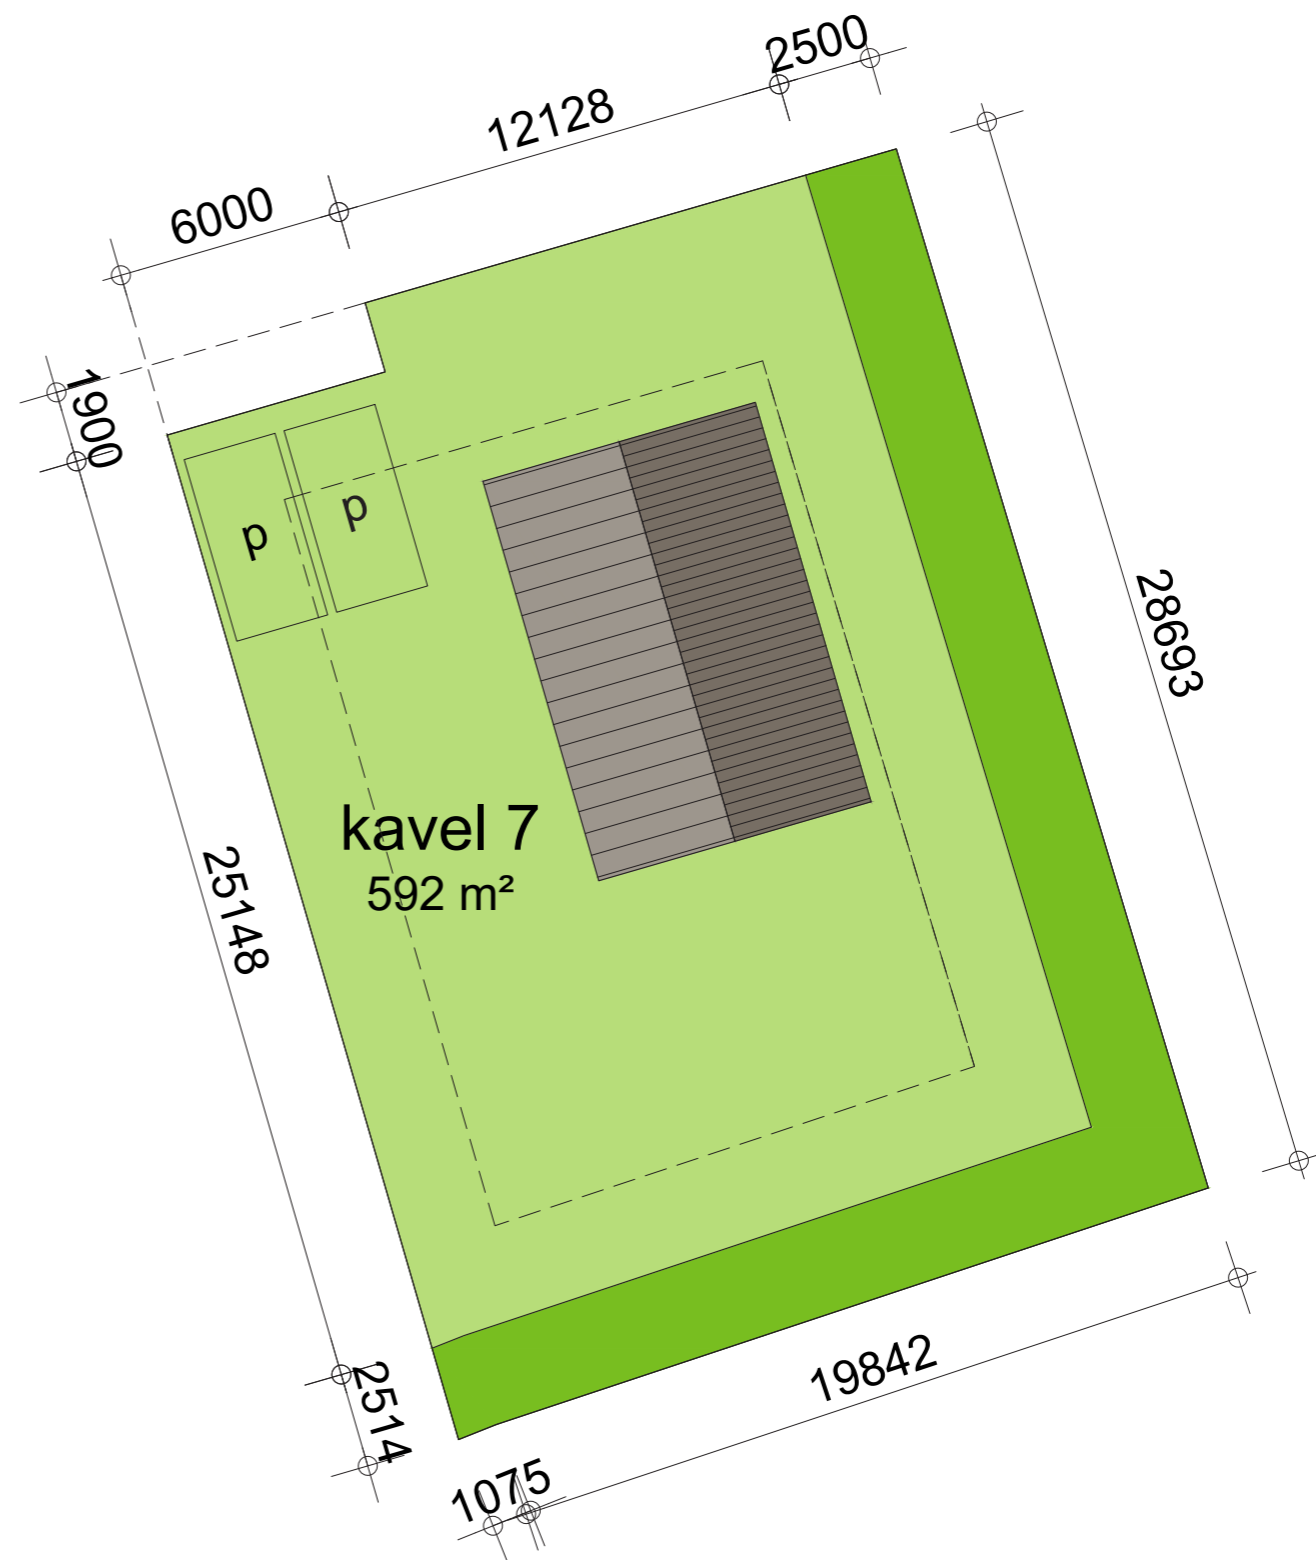

LEGENDA

-  groen
-  woonperceel
-  bouwvlak



1818 Nieuw Gelle te Meddo 19.09.2019



ARCHITECTEN
GROEP *GELDERLAND*